



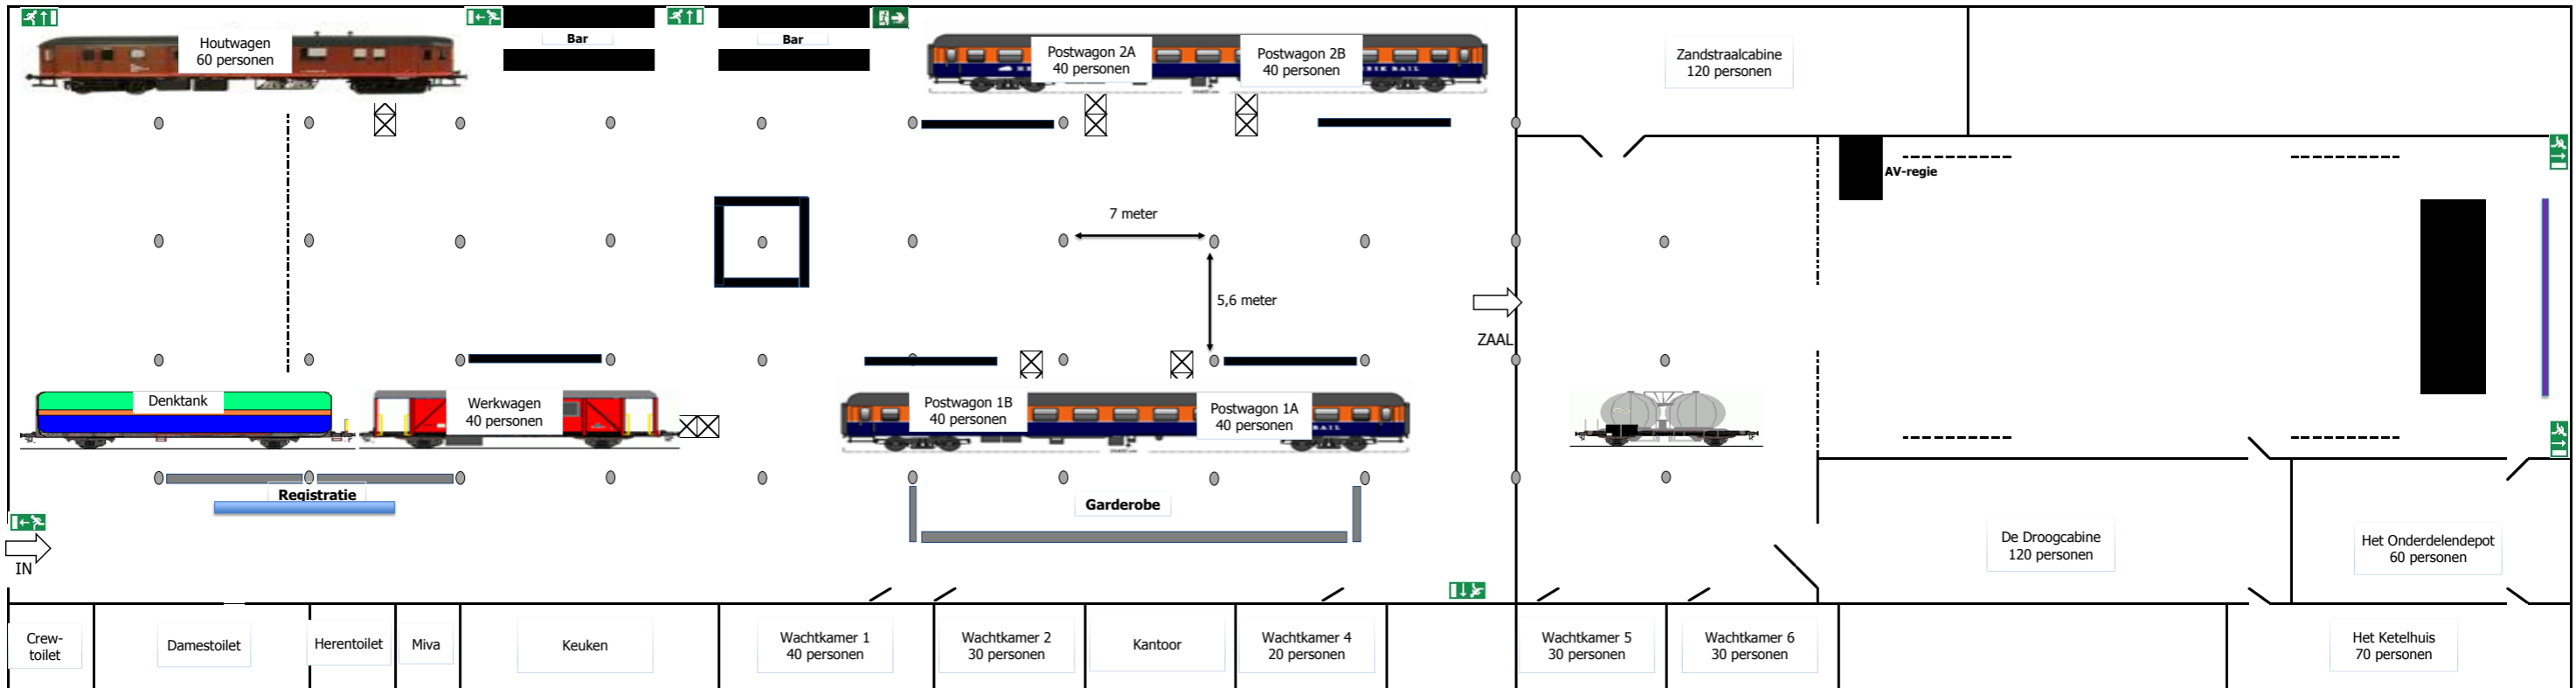

Opdrachtgever:
 Datum uitvoer:
 Datum tekening:

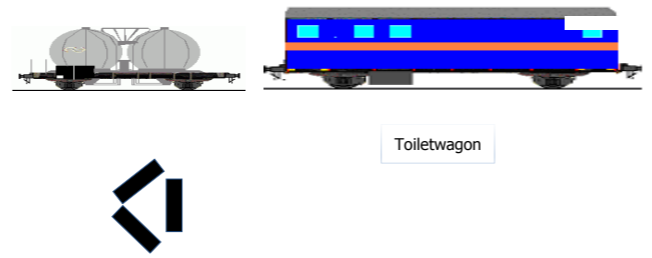

Legenda

- Registratie en garderobe
- Cateringbuffet
- Voile doeken
- Projectiescherm

Noot:

Dit is een format plattegrond. Hieraan kunnen geen rechten worden ontleend. Definitieve indelingen zijn afhankelijk van:

- veiligheids- gerelateerde zaken;
- het aantal bezoekers;
- het catering arrangement (aantal benodigde meters buffet);
- inrichtingselementen (stands / extra podia / doeken etc.)

en dienen derhalve altijd te worden goedgekeurd door De Rijtuigenloods. Graag denken we met u mee!